


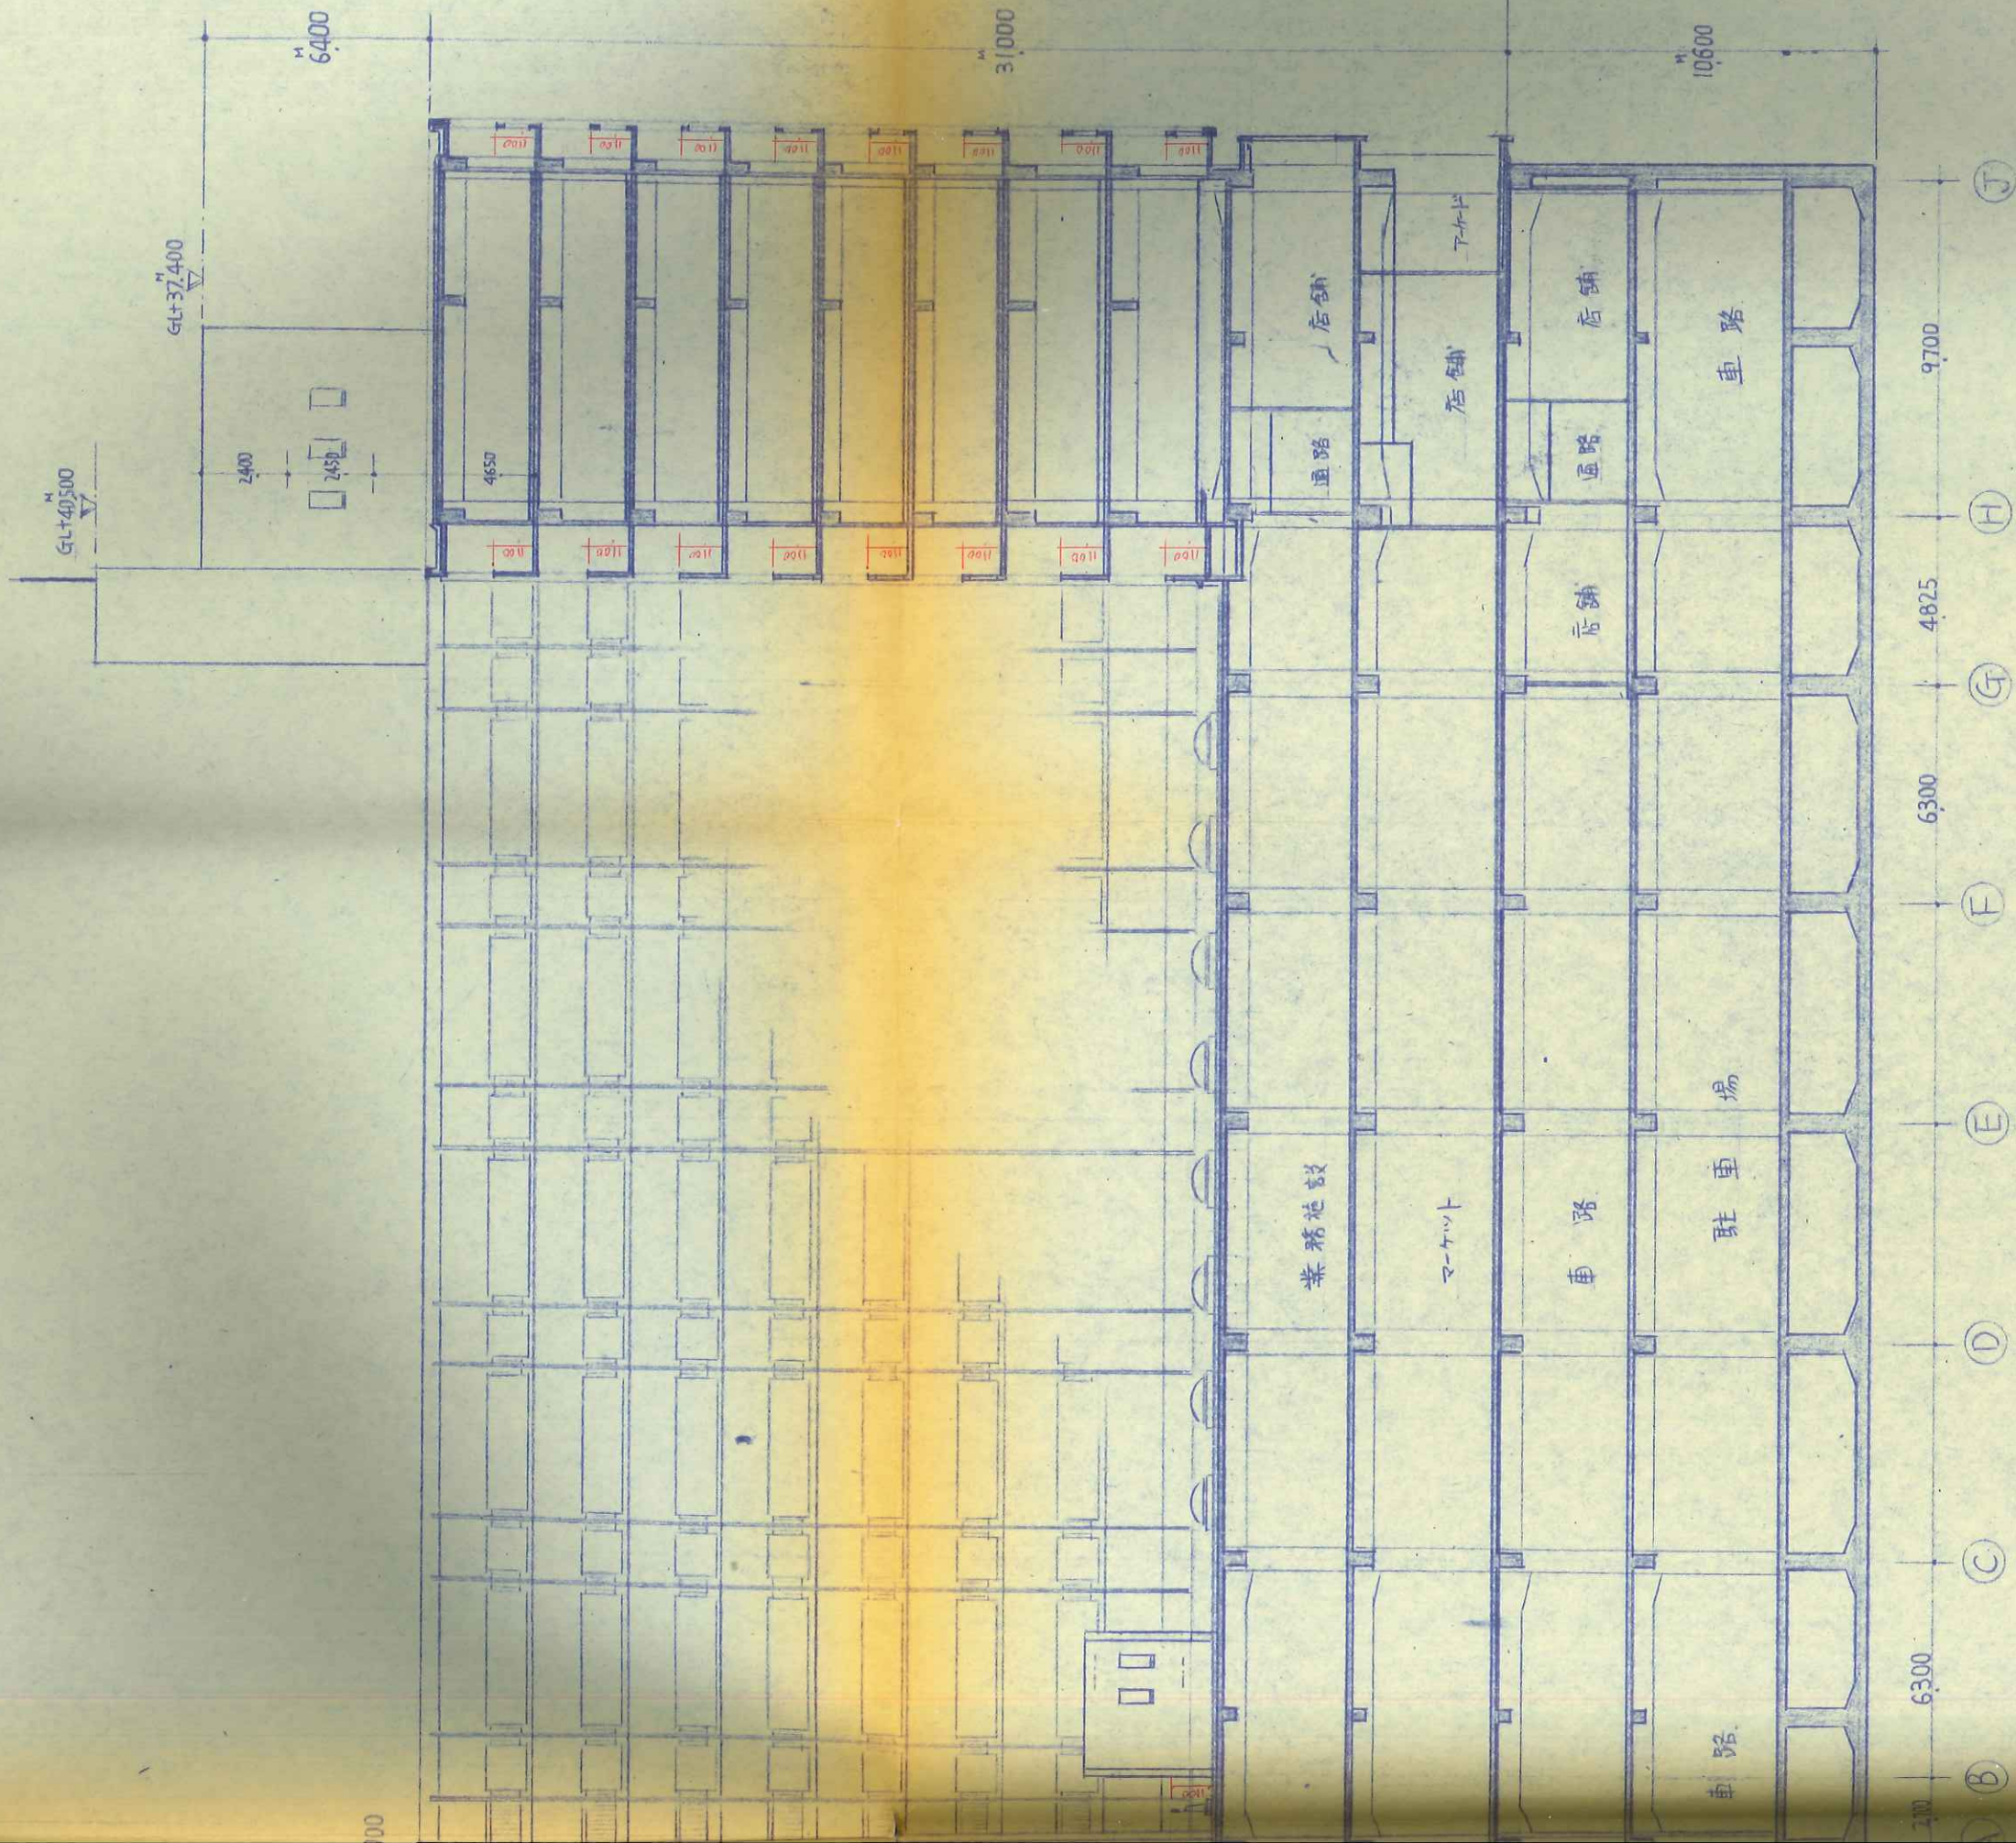

⑦~⑧ 断面図

駅前ビル新築工事		枚の内 7 号図	
断面図		縮尺 1/200	番号
双星社竹腰建築事務所			